

Oggetto: SCIA antincendio per la scuola
 Rosso S. Secondo - Capezzano Pianore (LU)



Pianta Piano Primo


Proprietà: Comune di Camaione
RUP: Arch. Manuela Riccomini
Data: 01/10/2018
Revisione:
Tavola: SCIAO2
File: tav SCIAO2
Scala: 1:100
PROGETTISTA: Ing. Marco Dari
 Via A. Polidori, 26 - 01100 Viterbo
 Tel. 0761/546078 - Cell. 3357274811 - Fax 0761/546521
 e-mail: ing.dari@protecsol.net
 P.I. - 0552273564
 CH. Ing. Provincia Viterbo n° A - 579

LEGENDA DEI SIMBOLI DI PREVENZIONE USATI

	Rivelatore di fumo puntiforme con raggio di rivelazione
	Rivelatore di fumo puntiforme entro controsoffitto
	Pannello ripiegativo imp. automatico rivelazione incendi
	Centrale impianto automatico di rivelazione incendi
	Blocco porta elettromagnetico
	Sirena antincendio esterna
	Sirena antincendio interna

LEGENDA

	Porta antincendio a 2 battenti omologata secondo la norma UNI 9723, fornita e posta in opera, compresa di maniglione antipanico - REI 120
	Porta antincendio a 2 battenti omologata secondo la norma UNI 9723, fornita e posta in opera, compresa di maniglione antipanico - REI 60
	Porta antincendio a 1 battente omologata, fornita e posta in opera, compresa di maniglione antipanico - REI 60
	Porta apribile nel verso dell'esodo dotata di maniglione antipanico ad apertura rapida
	Porta esistente riposizionata
	Fornitura e posa in opera di estintore portatile di incendio a CO ₂ da 5 kg, idoneo all'estinzione di fuochi su impianti elettrici
	Fornitura e posa in opera di estintore portatile di incendio a polvere da 6 kg, idoneo all'estinzione di fuochi di classe A-B-C
	Parete in cartongesso a doppia lastra spessore 12,5 mm
	Parete REI 120
	Parete REI 60

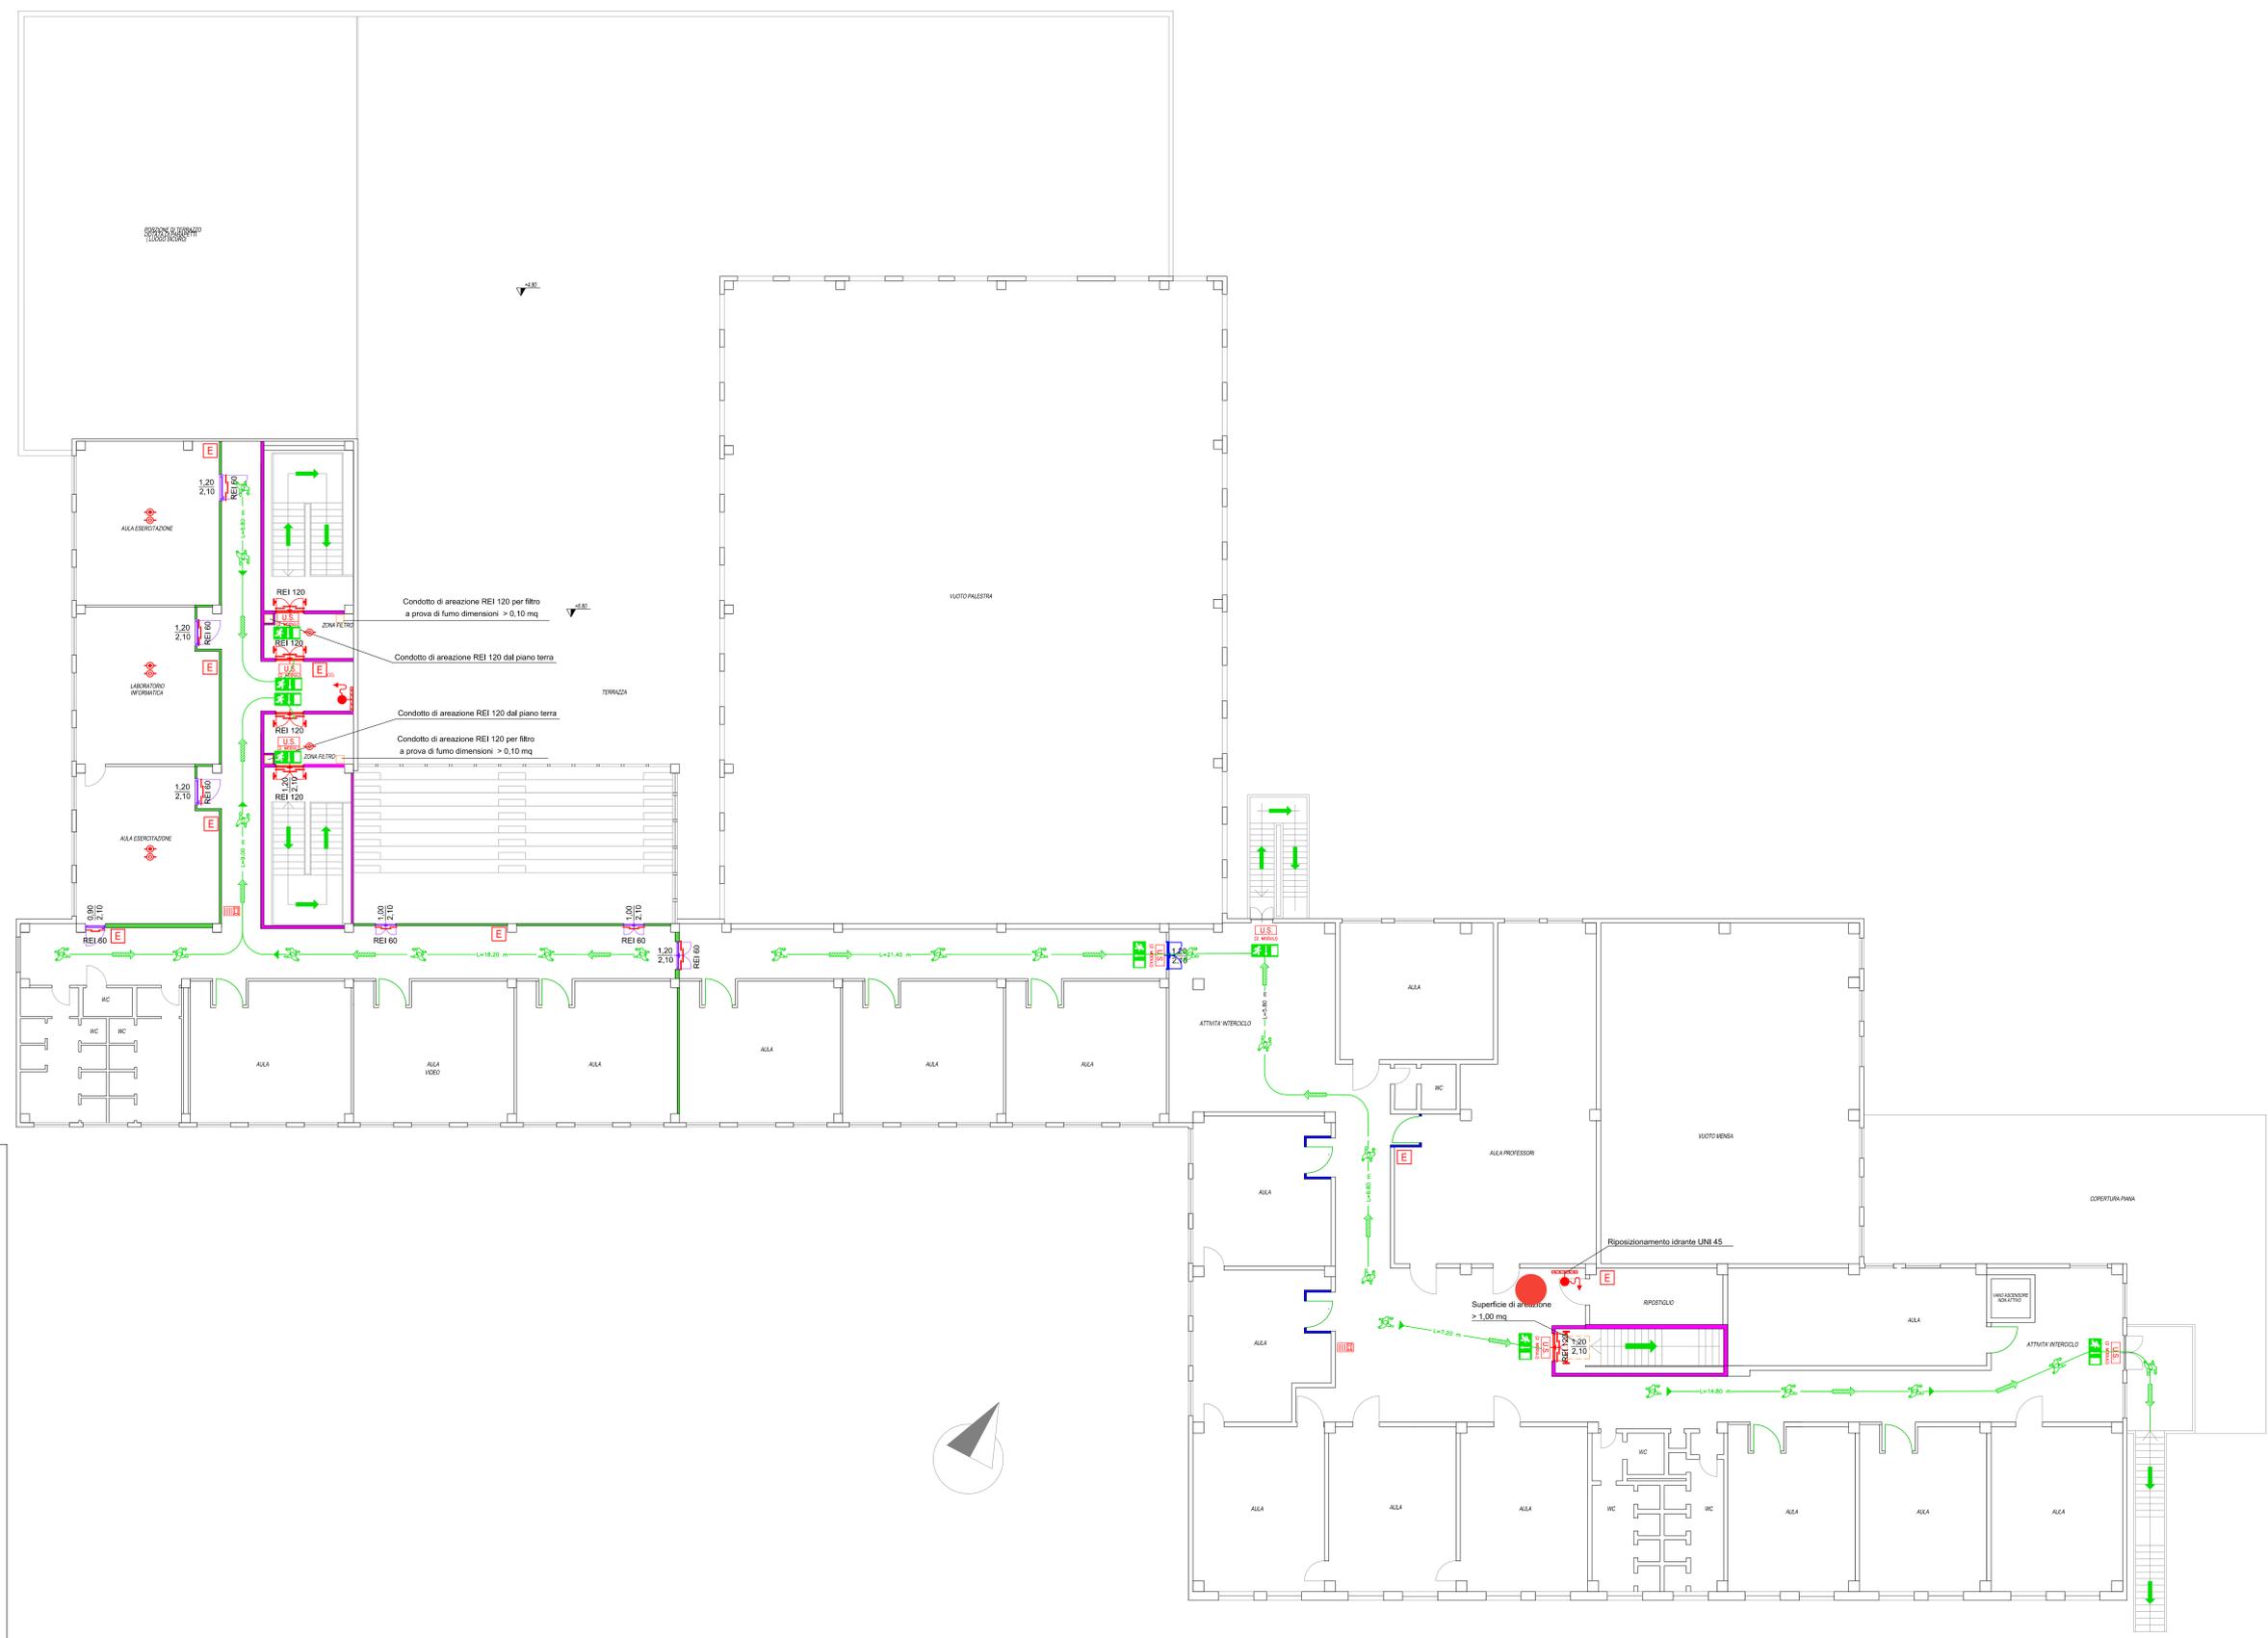

Comune di Camaiole
P.ZZA S. BERNARDINO DA SIENA, 1 - 55041 CAMAIOLE

Oggetto: SCIA antincendio per la scuola
Rosso S. Secondo - Capezzano Pianore (LU)



Pianta Piano Terra

Proprietà: Comune di Camaiole
RUP: Arch. Manuela Ricomini
Data: 01/10/2018
File: tav SCIA01
PROGETTISTA: Ing. Marco Danti
Via A. Polifoni, 26 - 01100 Viterbo
Tel. 0761/546078 - Cell. 3357274691 - Fax 0761/546521
e-mail: ingdanti@protecol.net
P.I. - 01523270560
Ord. Ing. Provincia Viterbo n°A - 579

Visto
Fascia
SCIA01
Scala: 1:100
Timbro e Firma

LEGENDA DEI SIMBOLI DI PREVENZIONE USATI

	Rivelatore di fumo puntiforme con raggio di rivelazione
	Rivelatore di fumo puntiforme entro controsoffitto
	Pannello riaplogativo imp. automatico rivelazione incendi
	Centrale impianto automatico di rivelazione incendi
	Blocco porta elettromagnetico
	Sirena antincendio esterna
	Sirena antincendio interna

LEGENDA

	Porta antincendio a 2 battenti omologata secondo la norma UNI 9723, fornita e posta in opera, compresa di maniglione antipanico - REI 120
	Porta antincendio a 2 battenti omologata secondo la norma UNI 9723, fornita e posta in opera, compresa di maniglione antipanico - REI 60
	Porta antincendio a 1 battente omologata, fornita e posta in opera, compresa di maniglione antipanico - REI 60
	Porta apribile nel verso dell'esodo dotata di maniglione antipanico ad apertura rapida
	Porta esistente riposizionata
	Fornitura e posa in opera di estintore portatile di incendio a CO ₂ da 5 kg, idoneo all'estinzione di fuochi su impianti elettrici
	Fornitura e posa in opera di estintore portatile di incendio a polvere da 6 kg, idoneo all'estinzione di fuochi di classe A-B-C
	Parete in cartongesso a doppia lastra spessore 12,5 mm
	Parete REI 120
	Parete REI 60

